

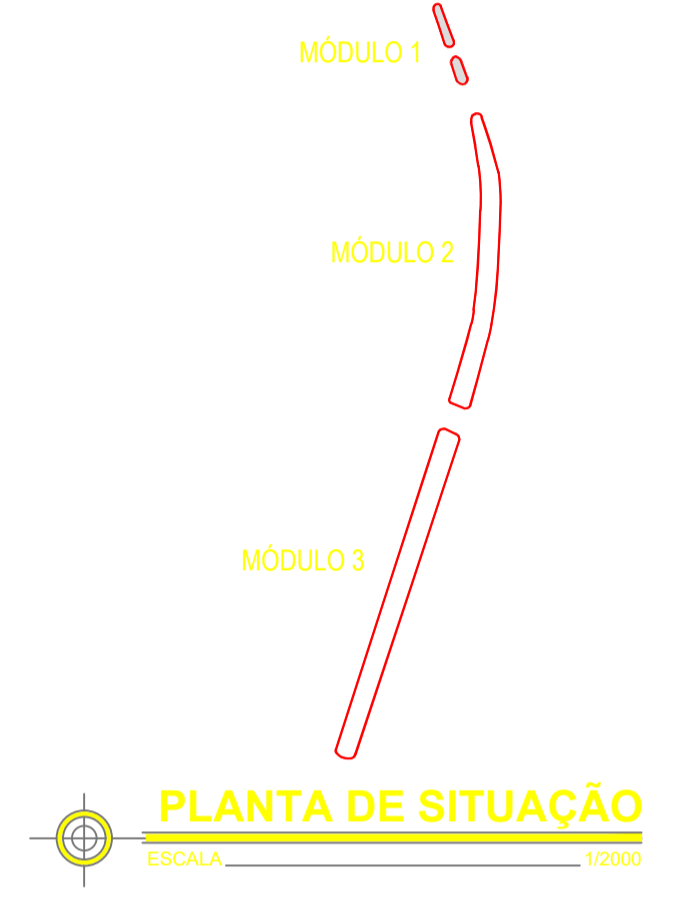



ALIMENTAÇÃO DA REDE PÚBLICA DN 25mm

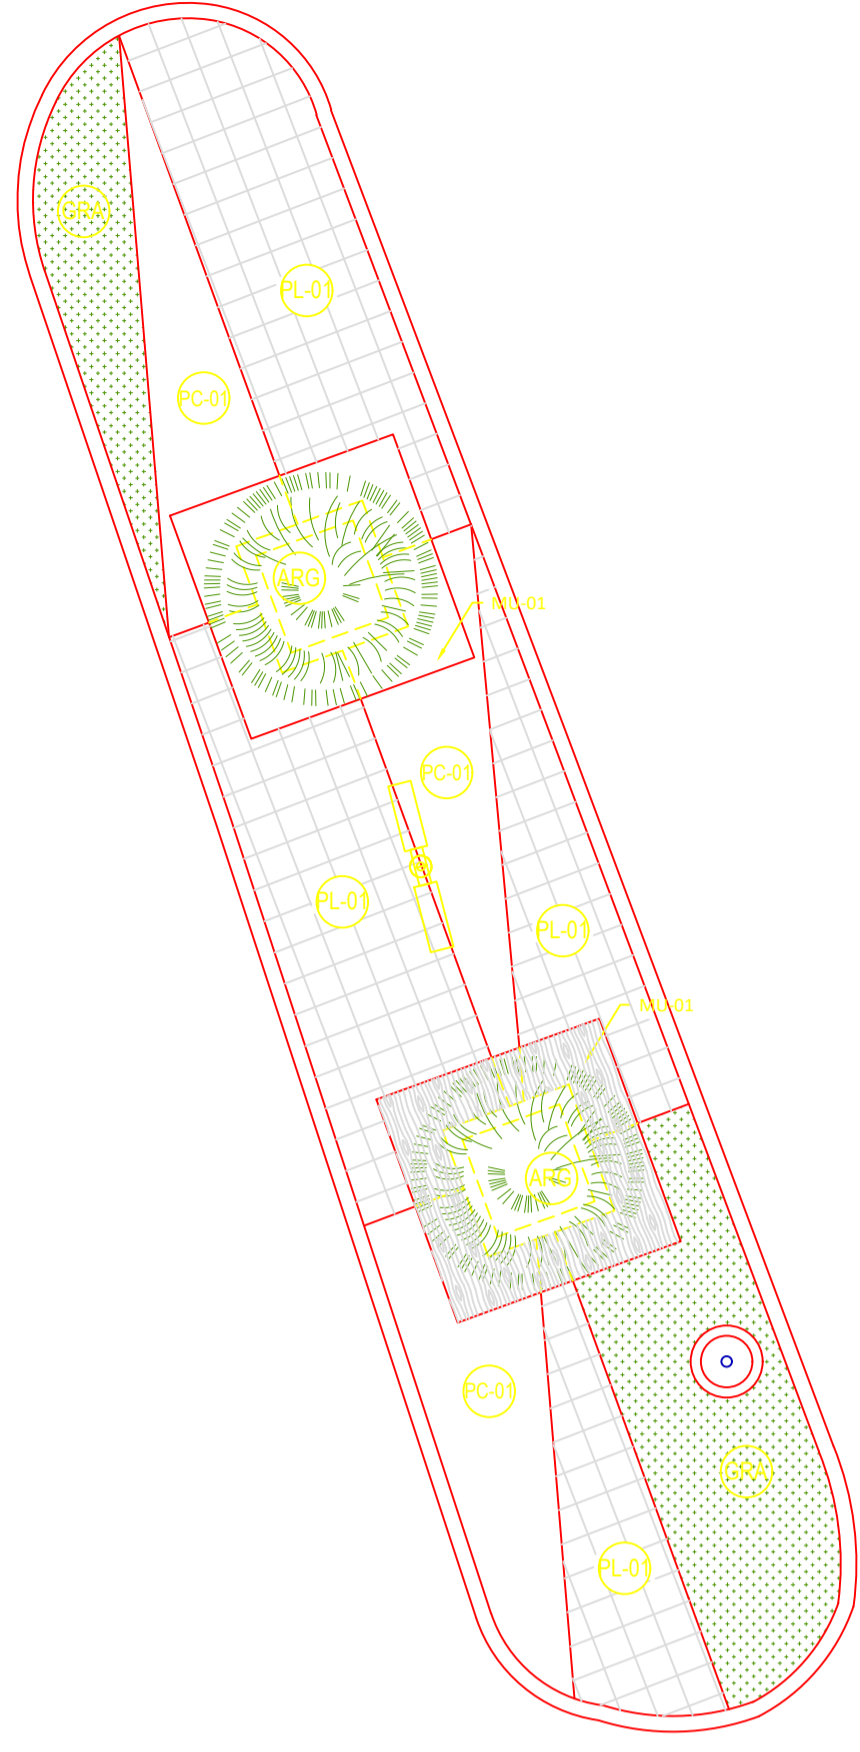


- LEGENDA:**
- PSD EM PLACA DE CONCRETO 20x30x5cm, COR NATURAL, A32/7MP
 - GRAMA NATURAL, ESMEALADA OU SIFRETA A-1551*
 - PSD DE CONCRETO MOLDADO BLOCO A32/8MP
 - ARGILA EXPANSA A-30*
 - POSTE DE AÇO GALVANIZADO, COR PRETO, COM 12 LUMINÁRIAS (3x3m, 40 UNIDADES)

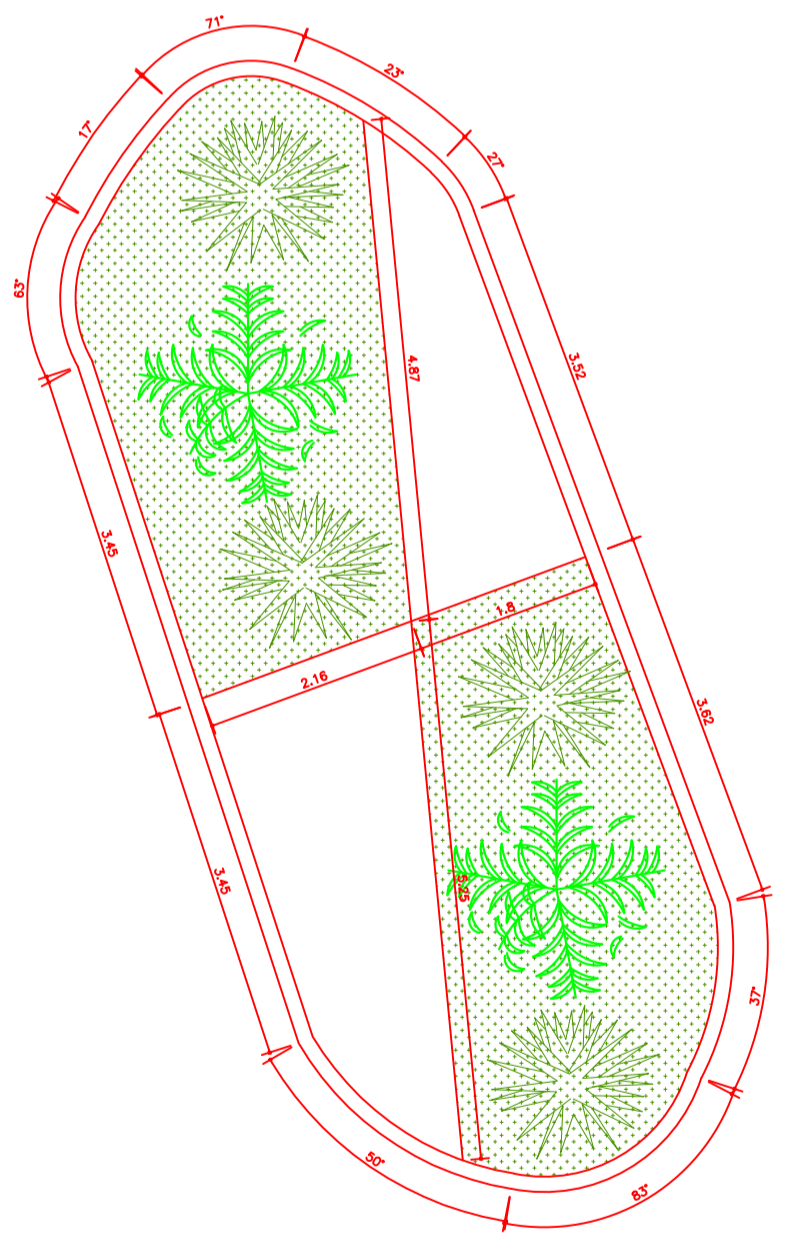


PLANTA BAIXA - MEDIDAS
ESCALA 1:150

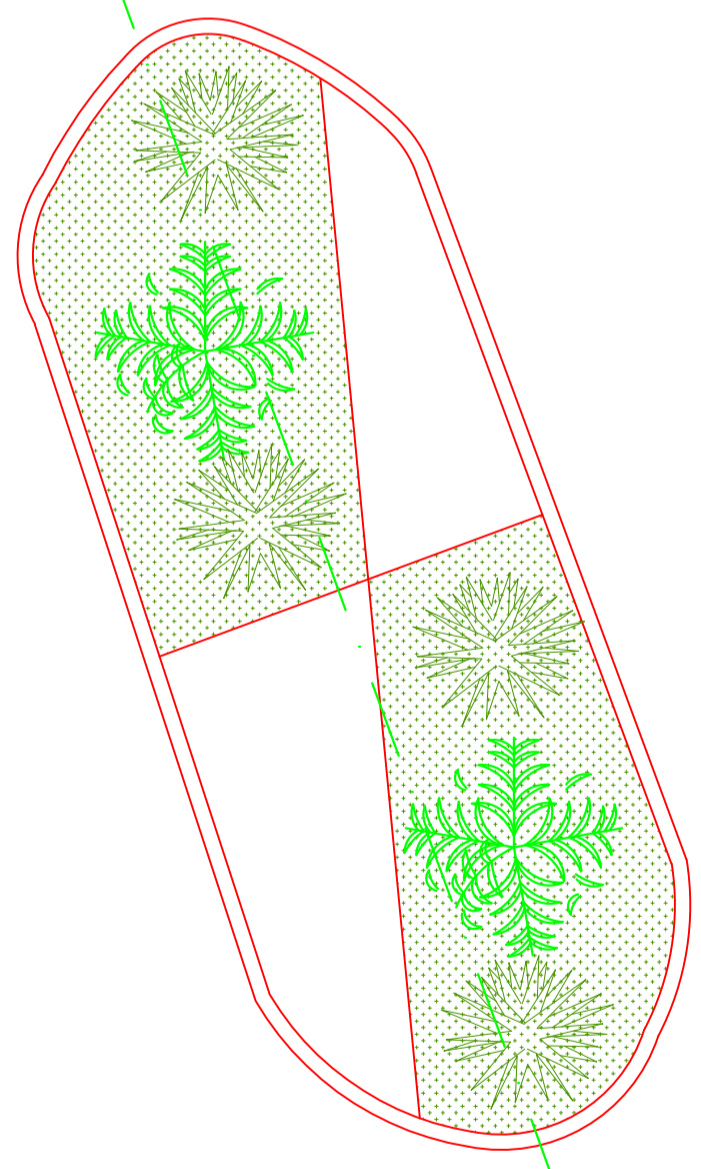



PLANTA BAIXA - PONTO DE ÁGUA
ESCALA 1:150

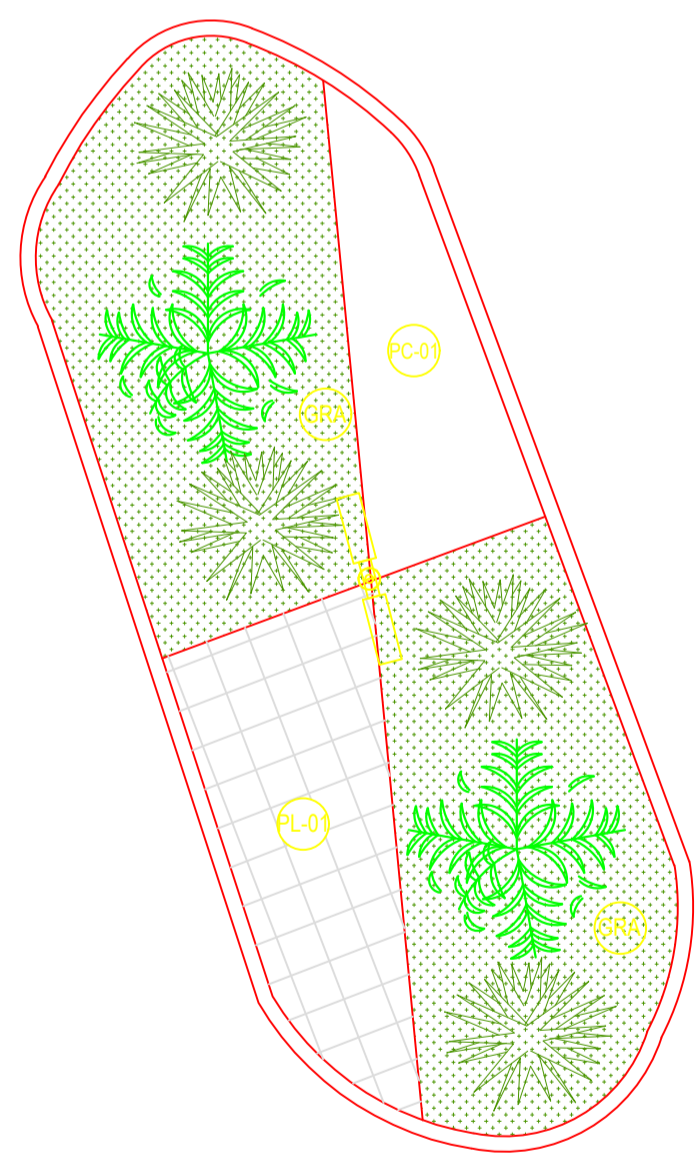


PLANTA BAIXA FALADA
ESCALA 1:150

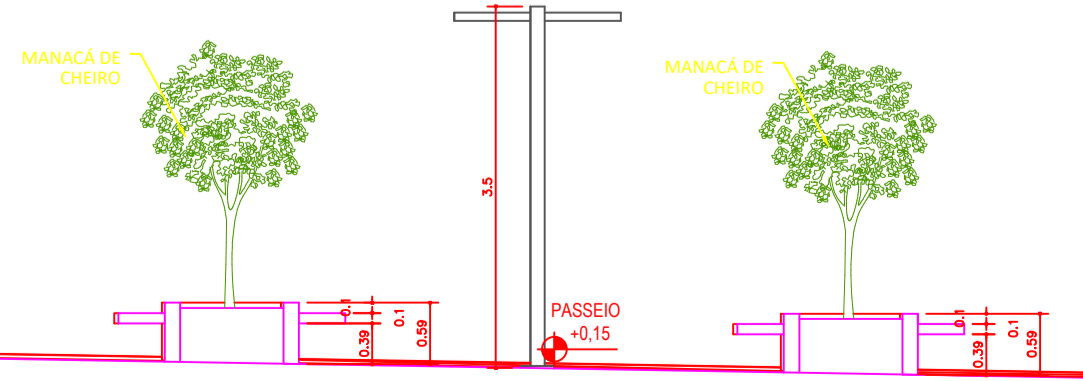

CORTE AA'
ESCALA 1:150

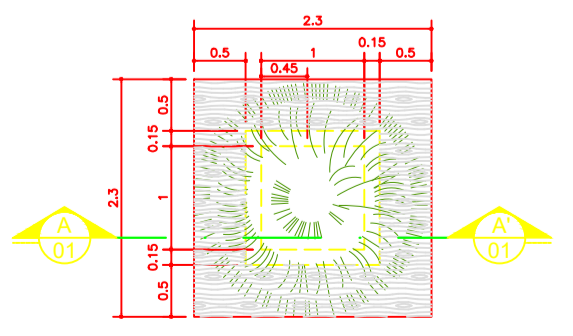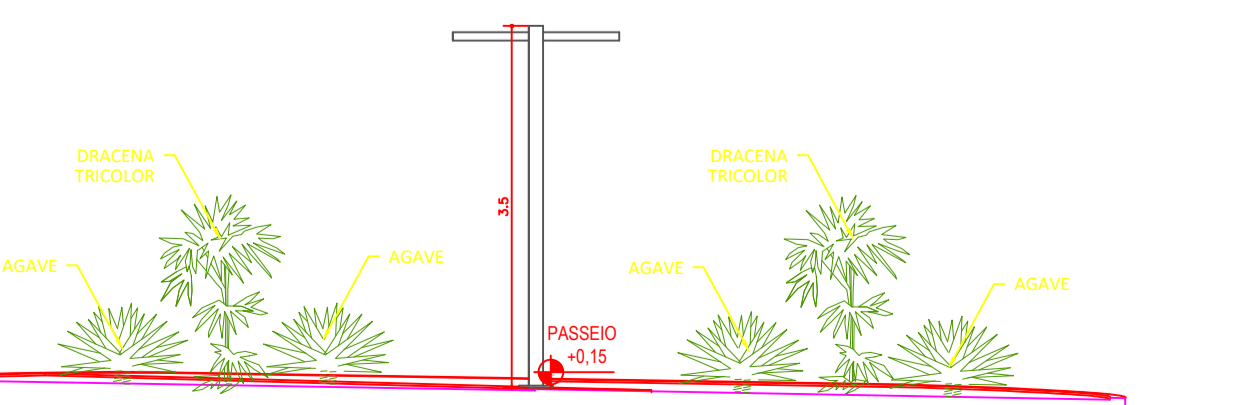

PLANTA BAIXA MU 01
ESCALA 1/50

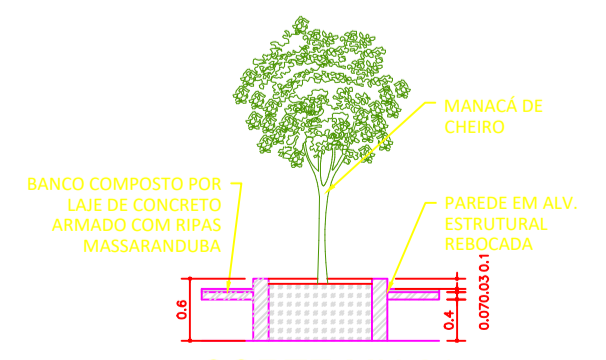

CORTE MU 01
ESCALA 1/50

PROJETO ARQUITETÔNICO

REFORMA DA PRAÇA NOSSA SENHORA DO CARMO DO CARMO - MÓDULO 01

AV. NOSSA SENHORA DO CARMO, S/N, CENTRO, OLIVENÇA - AL

PREFEITURA MUNICIPAL DE OLIVENÇA - AL

DENIS NERES BARBOSA ABREU

ATENÇÃO: CONFERIR MEDIDAS NO LOCAL

PROJETO: DENIS ABREU

PLANTA DE SITUAÇÃO 1/2000

PLANTAS BAIXA 1/150

CORTES 1/50

01/01

ESTE PROJETO NÃO PODERÁ SER ALTERADO SEM O CONSENTO DO AUTOR