



\*CONFERIR MEDIDAS NO LOCAL

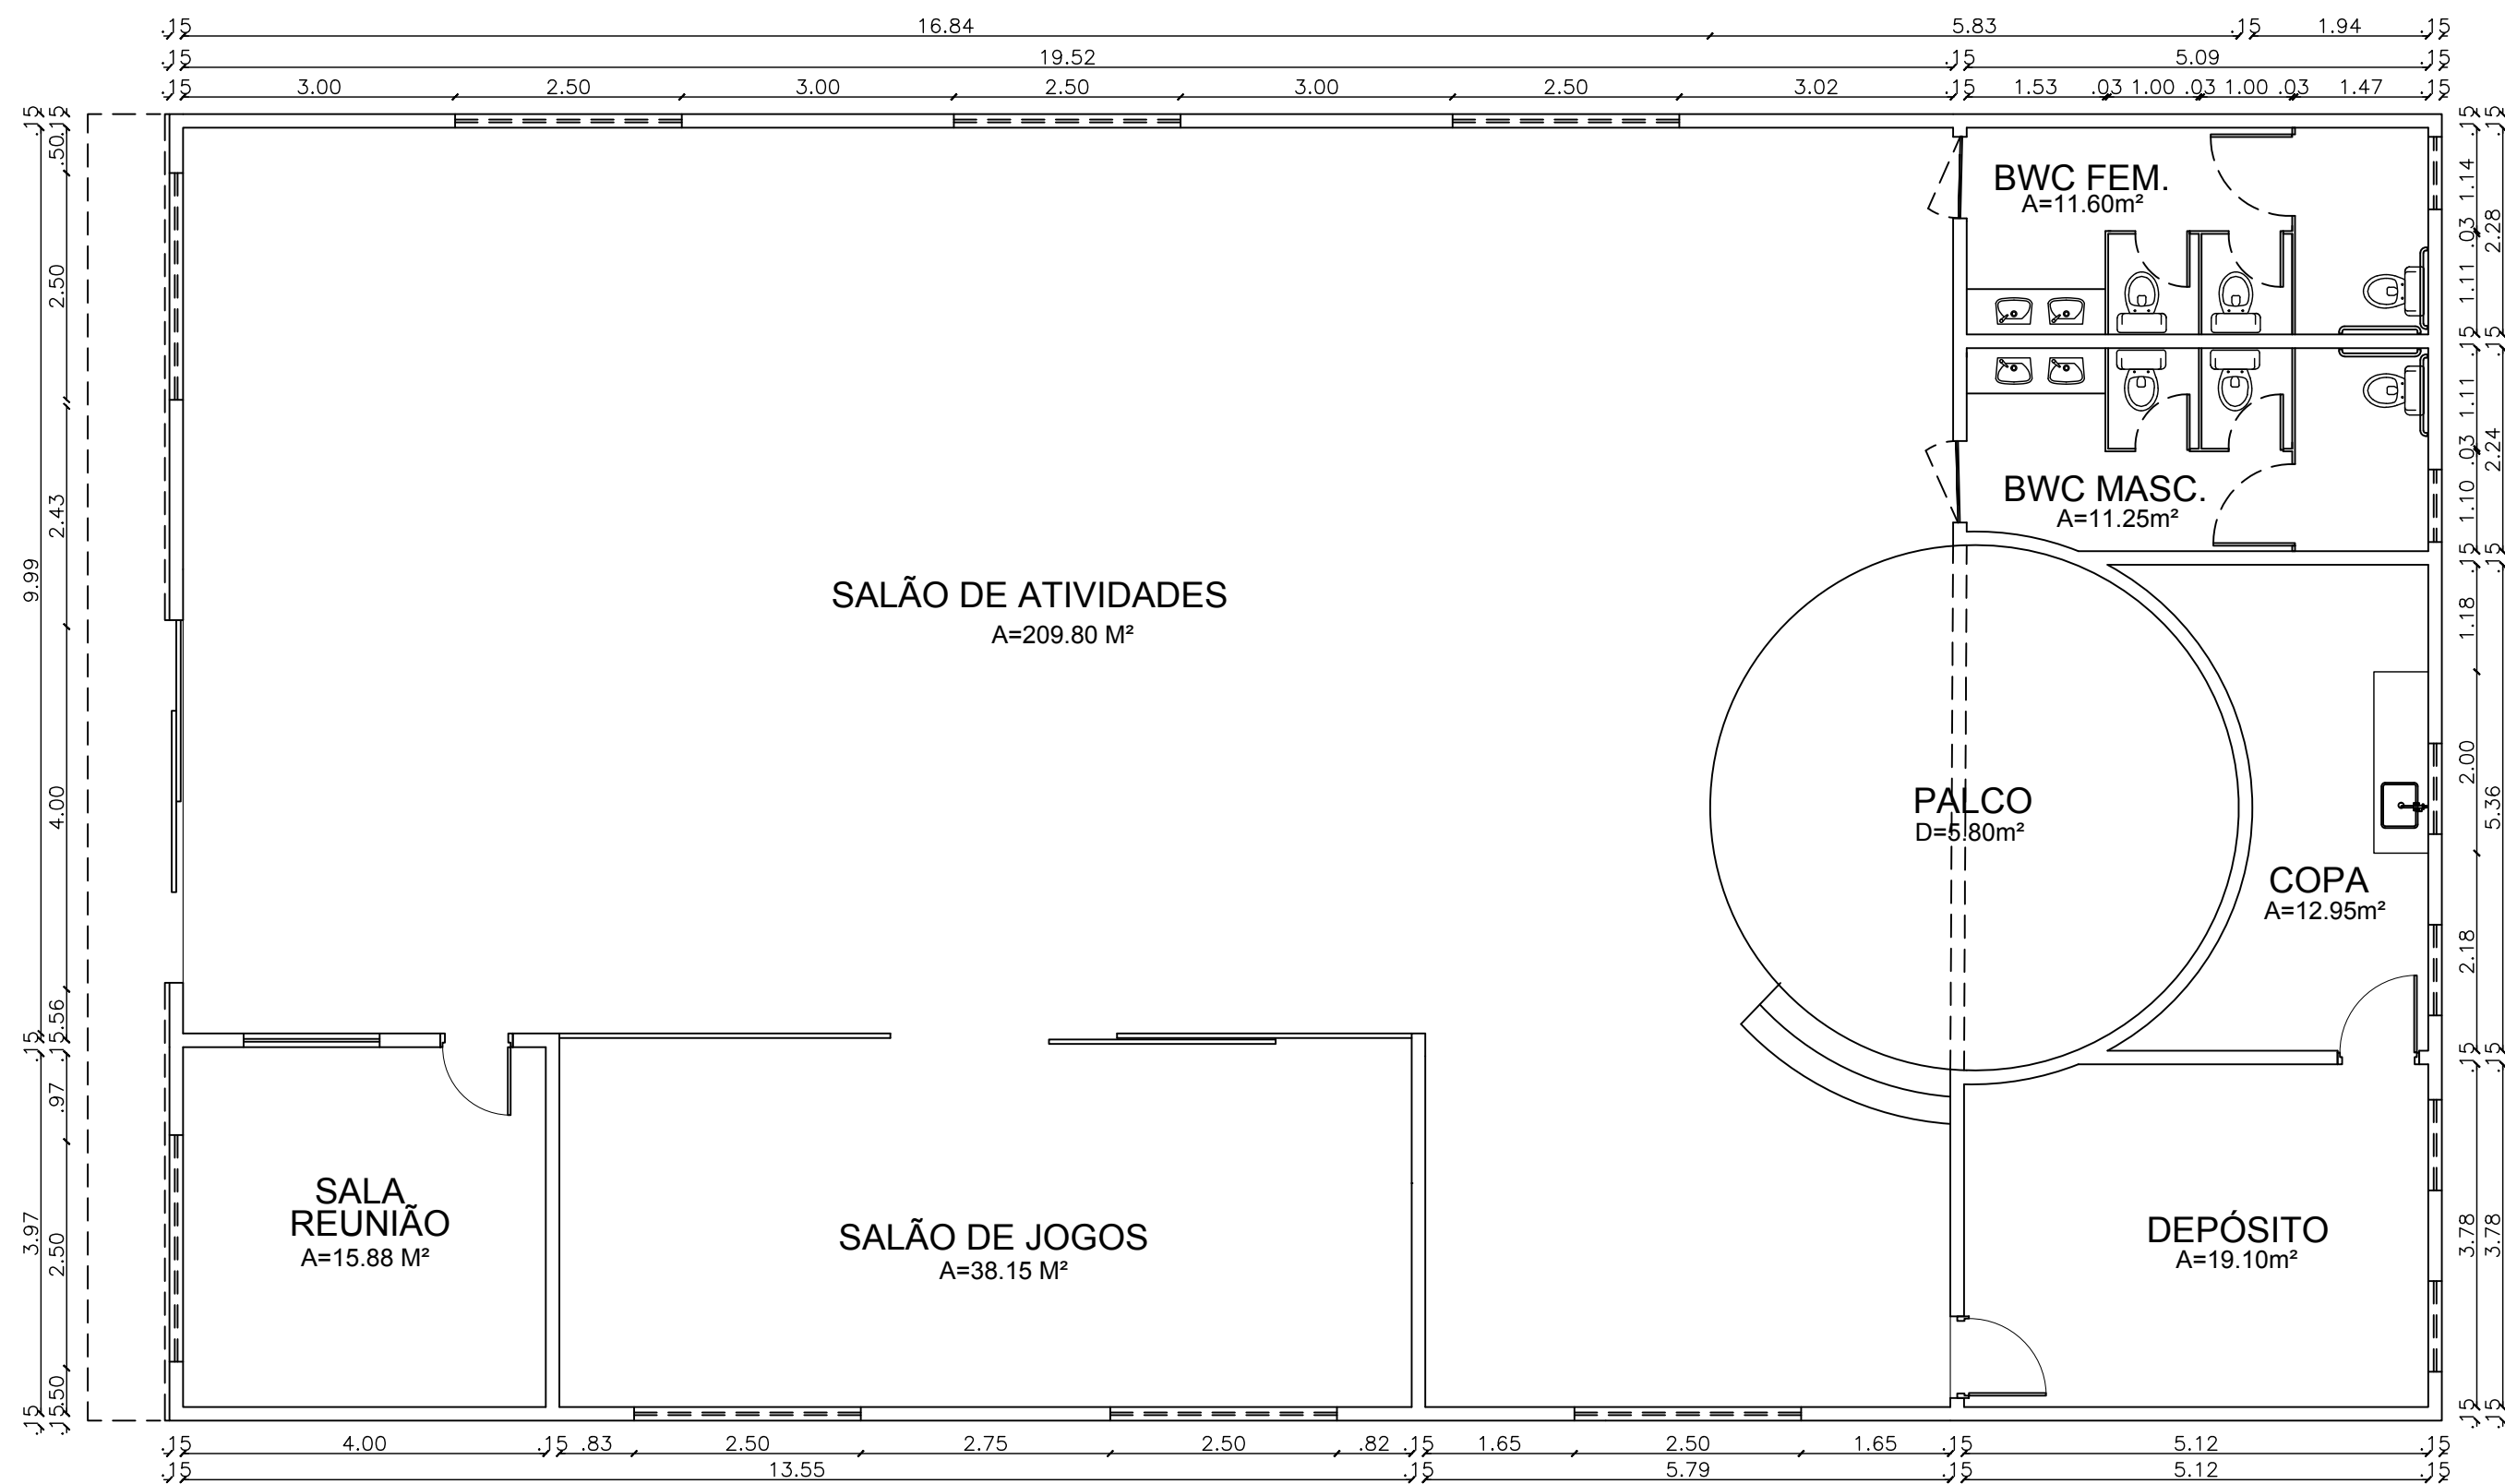

PLANTA BAIXA  
ESCALA \_\_\_\_\_ 1/100

PREFEITURA MUNICIPAL DE OLIVENÇA		Assunto:Planta Baixa		P02/04		
Endereço: Centro, Olivença, Alagoas.		Escala: 1/100	Data: Nov/ 2022	Assinatura:		
Projeto: Reforma Espaço Partilhar Centro de Referência da Juventude		Arquiteta: Ilana Morais Costa CAU: A157215-6				

