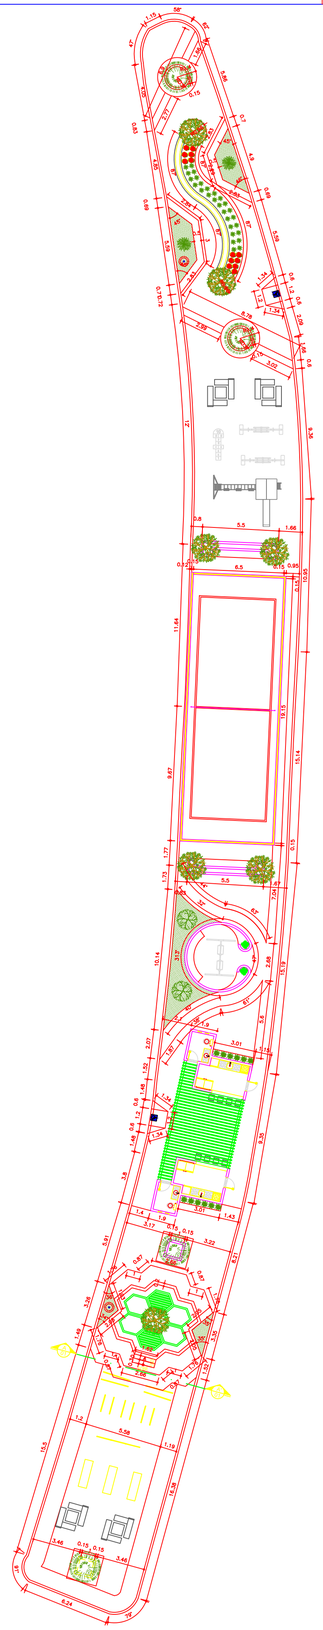

PL. BAIXA - MEDIDAS

ESCALA 1/150

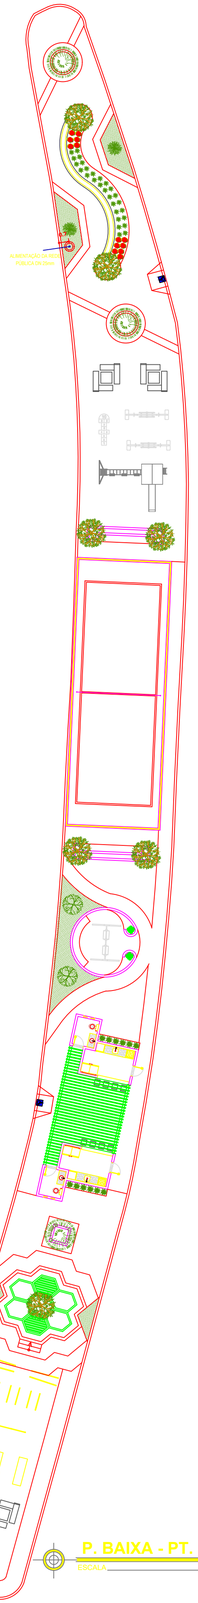

P. BAIXA - PT. DE ÁGUA

ESCALA 1/150

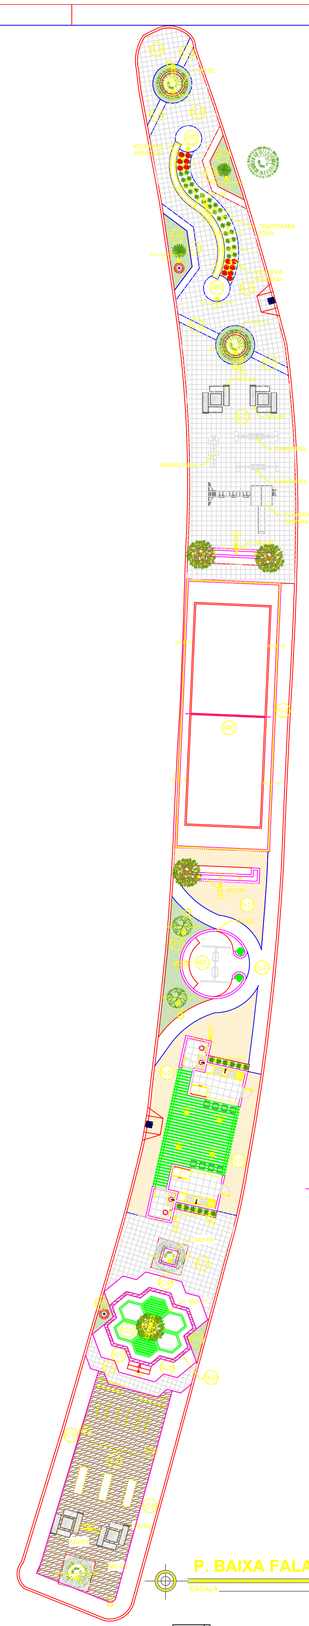

P. BAIXA FALADA

ESCALA 1/150

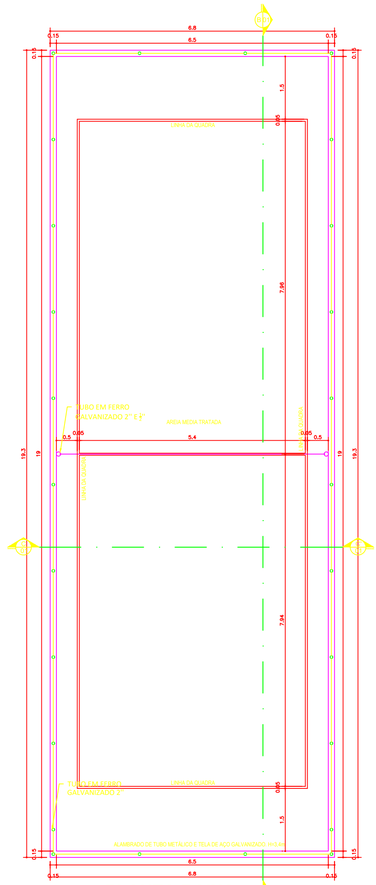

PLANTA BAIXA

ESCALA 1/50

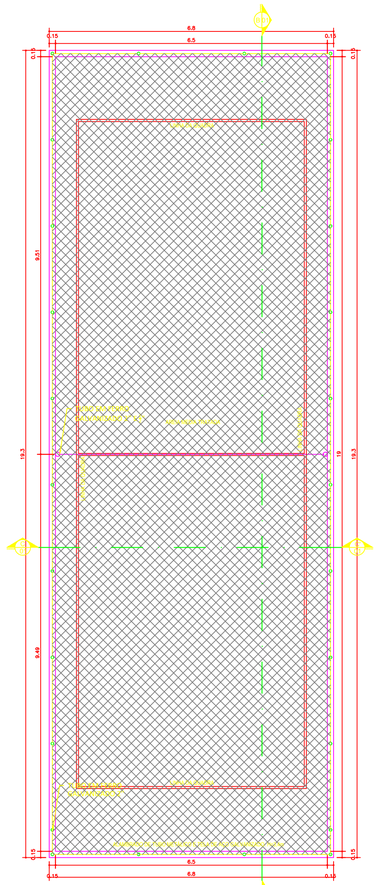

PLANTA DE COBERTA

ESCALA 1/50

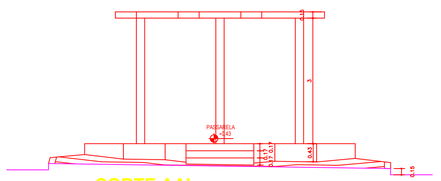

CORTE AA'

ESCALA 1/50

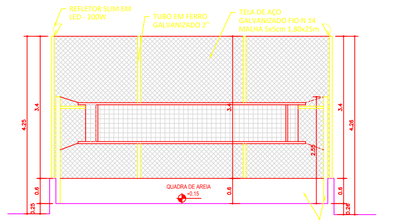

CORTE BB'

ESCALA 1/50

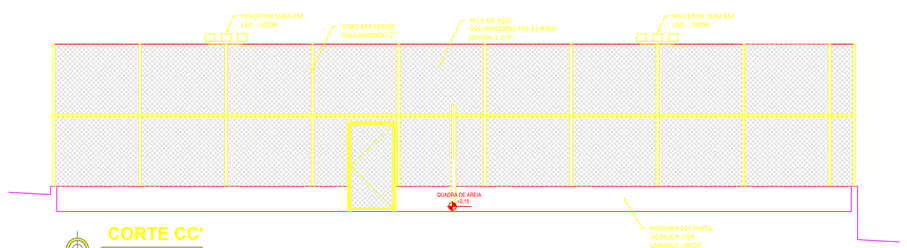

CORTE CC'

ESCALA 1/50

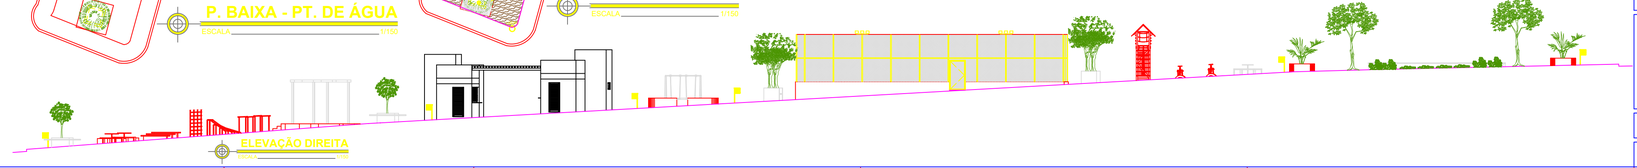

ELEVAÇÃO DIREITA

ESCALA 1/50

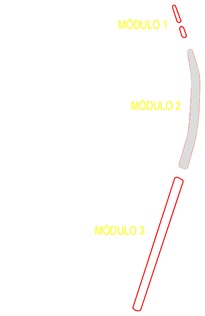

PLANTA DE SITUAÇÃO

ESCALA 1/2000

LEGENDA:

- PISO EM PLACA DE CONCRETO 30x30cm, COR NATURAL, A=82,27m²
- BLOCO RETANGULAR INTERTRAVADO DE CONCRETO (20x10x6), NA COR BEGE, A=130,27m²
- GRAMA NATURAL (EMBERLIZAL) OU SINTÉTICA A=54,84m²
- PISO LINHA LEMHO DECK CANELA 60x60cm PONTEIL A=53,91m²
- P10 PISO DE CONCRETO MOLDADO IN LOCO A=31,88m²
- AV ARGILA EXPANDIDA, A=12,24m²
- AM AREIA MEDIA TRATADA, A=122,48m²
- CONJUNTO COM 6 LUMINÁRIAS EM FIBRA DE VIDRO, (06 UNIDADES)
- POSTE DE AÇO GALVANIZADO, COR PRETO, COM 01 LUMINÁRIA H=3,5m, (08 UNIDADES)
- POSTE DE AÇO GALVANIZADO, COR PRETO, COM 02 LUMINÁRIAS H=3,5m, 4(0 UNIDADES)
- REFLETOR DE LED COM TELA DE PROTEÇÃO (10 UNIDADES)
- POSTE BALIZADOR EM ALUMÍNIO PRETO 90W, (04 UNIDADES)
- LUMINÁRIA PENDENTE, (04 UNIDADES)
- SIMBOLO DE ACESSIBILIDADE (AZUL E BRANCO)

OBS.:
VISTO, TIRAR, CARIMBO E APROVAÇÃO DO

João Pedro de Amorim Neto
Eng. Civil
CREA: 020433224-9

© DIREITOS AUTORAIS RESERVADOS. ESTE PROJETO NÃO PODE SER USADO PARA AMPLIAÇÕES OU CONSTRUÇÕES DE TERCEIROS, SALVO SOB PRÉVIA AUTORIZAÇÃO ESCRITA, EMITIDA PELO ARQUITETO, COM A CORRESPONDENTE ART REGISTRADA NO CREA/AL.
CONFORME LEI DO DIREITO AUTORAL

PROJETO ARQUITETÔNICO

REFORMA DA PRAÇA NOSSA SENHORA DO CARMO DO CARMO - MODULO 02

ENDEREÇO: AV. NOSSA SENHORA DO CARMO, S/N, CENTRO, OLIVENÇA - AL

PROPRIETÁRIO: PREFEITURA MUNICIPAL DE OLIVENÇA - AL

RESPONSÁVEL TÉCNICO: DENIS NEIRS BARBOZA ABREU

ESCALA: ——— / ESCALA: ———
DATUM: SIRGAS 2000
ÁREA CONSTRUÍDA: ——— m²
ÁREA TERRENO: ——— m²

ATENÇÃO: CONFERIR MEDIDAS NO LOCAL

DESENHISTA:
DATA DO PROJETO:
RESPONSÁVEL TÉCNICO:

DENIS ABREU

PLANTA DE LOCALIZAÇÃO ——1/1000
PLANTA DE SITUAÇÃO ——1/2000
PLANTAS BAIXA ——1/150; 1/50
PLANTA DE COBERTA ——1/50
ELEVAÇÃO DIREITA ——1/50
CORTES ——1/50

DATA: ABRIL/2023

ESCALA: INDICADA

01/03

ESTE PROJETO NÃO PODERÁ SOFRER ALTERAÇÕES SEM ORDENS EXPRESSAS DO AUTOR