



\*CONFERIR MEDIDAS NO LOCAL

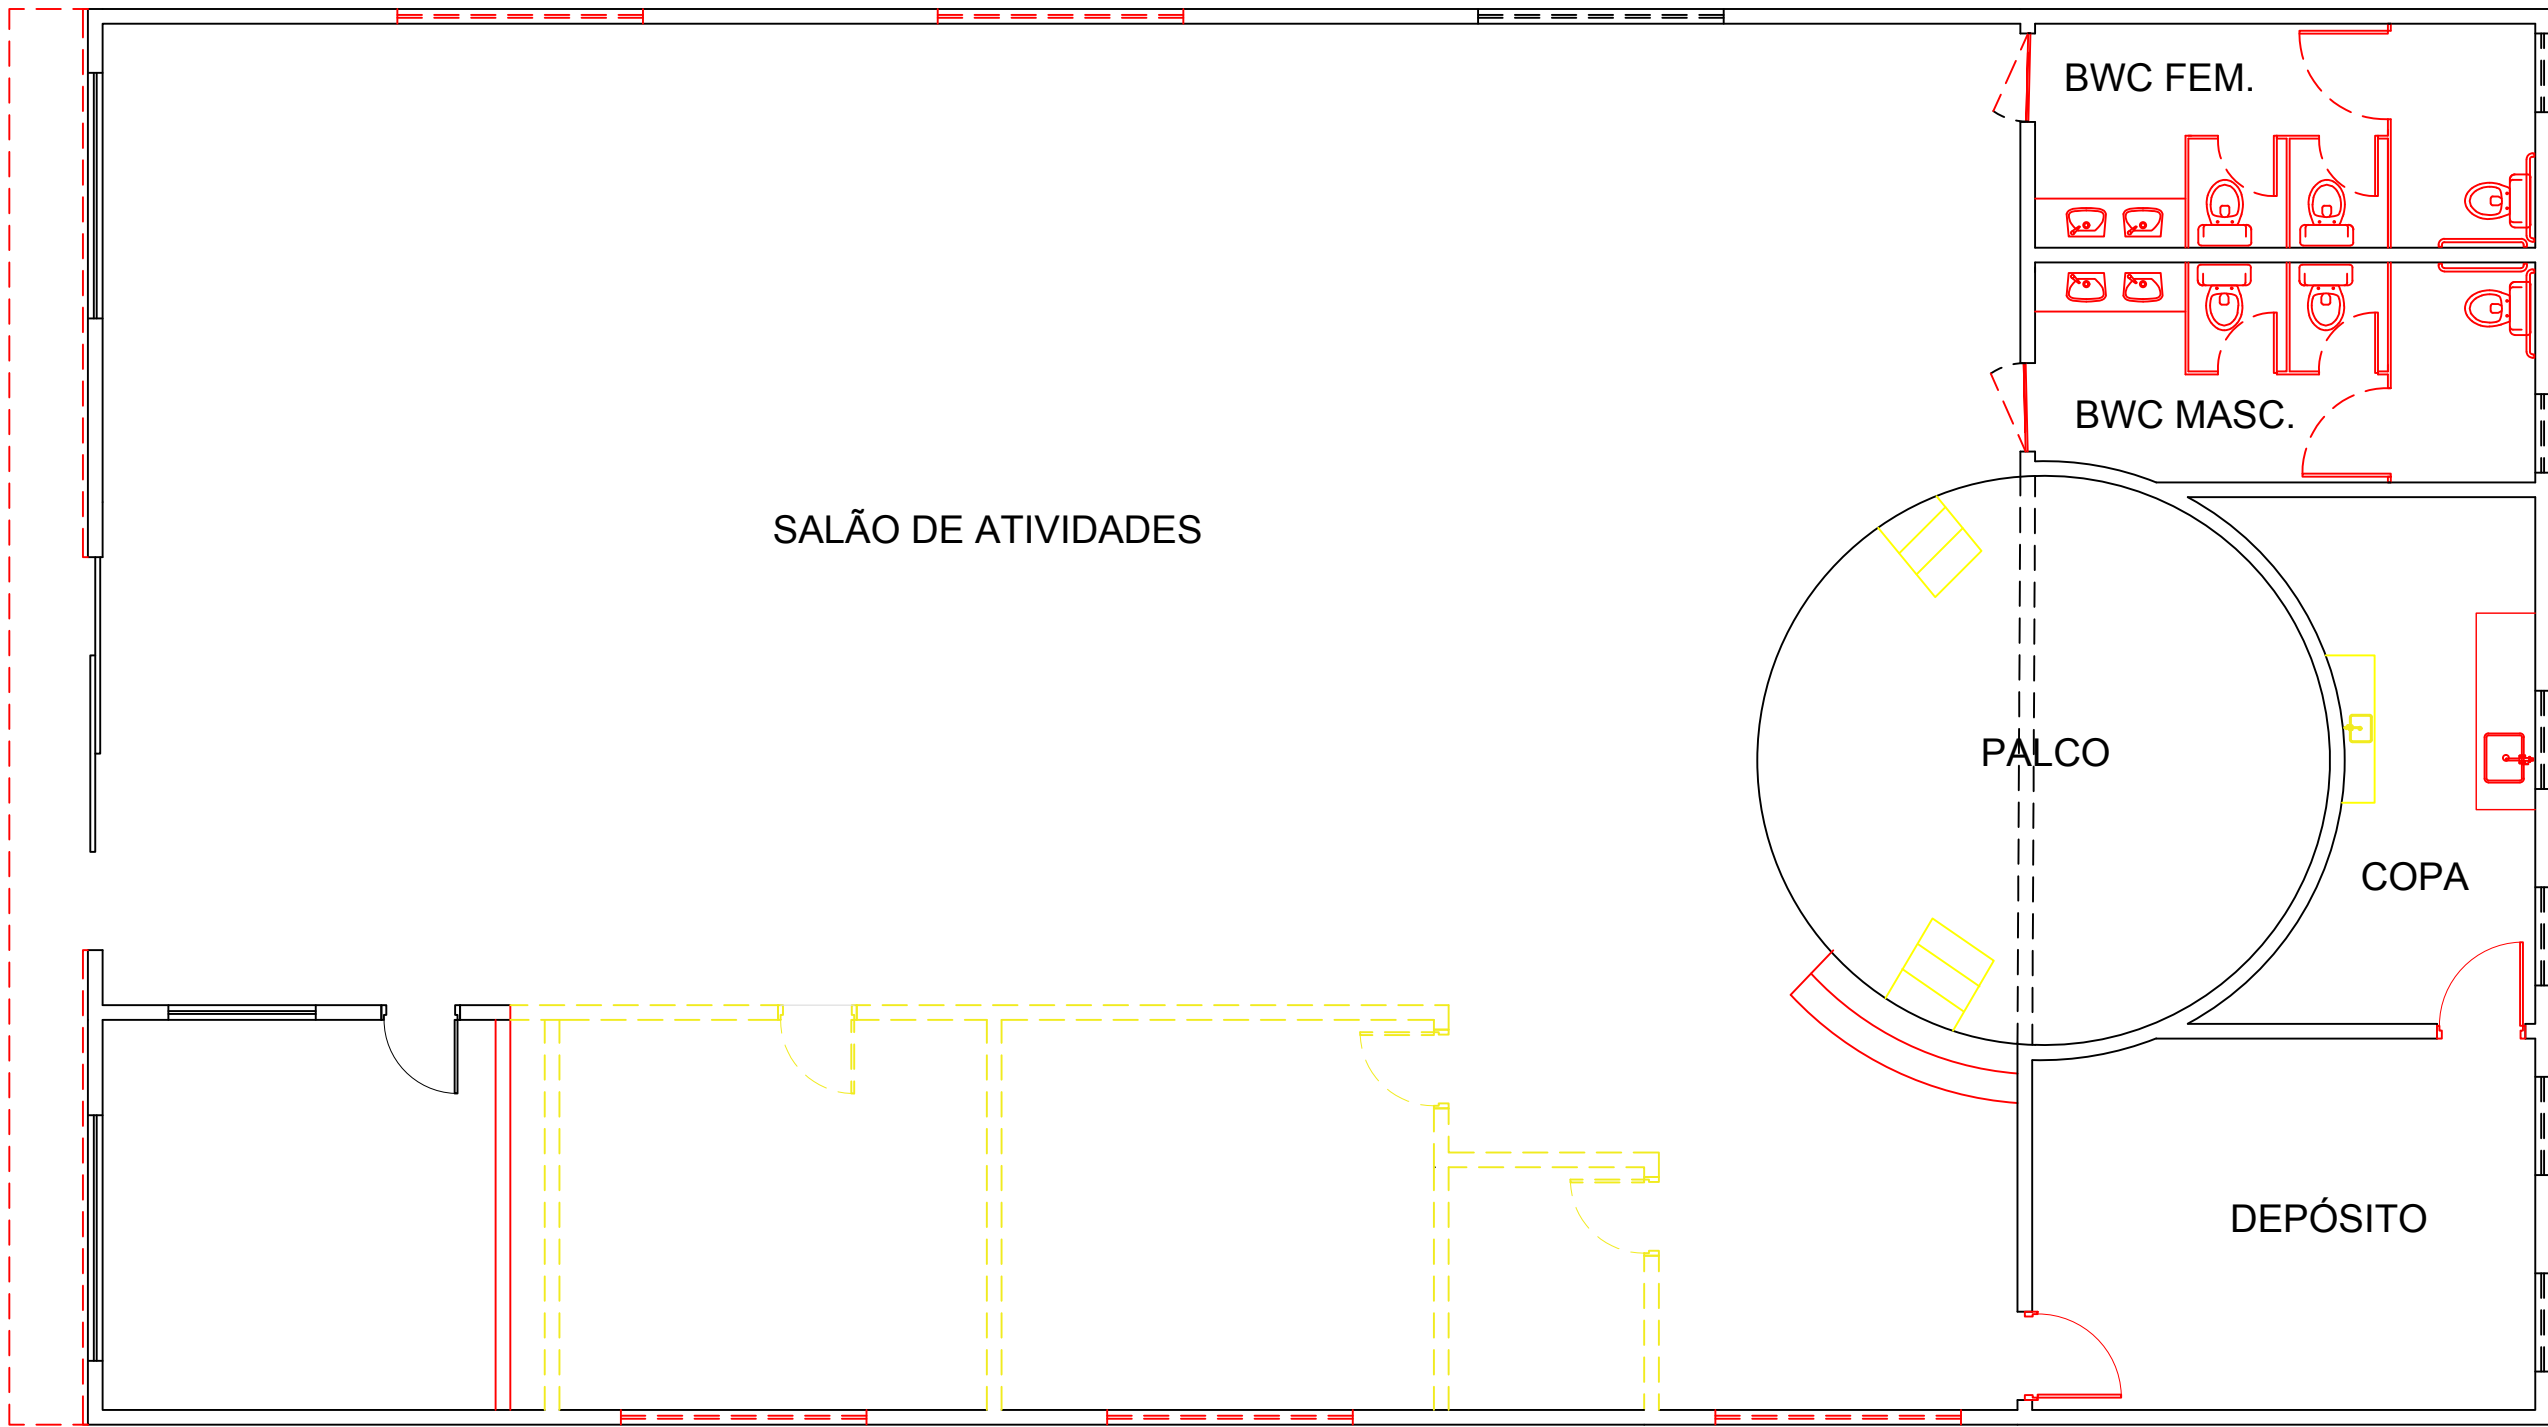

PLANTA DE REFORMA  
ESCALA \_\_\_\_\_ 1/100

- LEGENDA:
- CONSTRUIR
  - EXISTENTE
  - DEMOLIR

PREFEITURA MUNICIPAL DE OLIVENÇA		Assunto:Planta Reforma		P01/04		
Endereço: Centro, Olivença, Alagoas.		Escala: 1/100	Data: Nov/ 2022	Assinatura:		
Projeto: Reforma Espaço Partilhar Centro de Referência da Juventude		Arquiteta: Ilana Morais Costa CAU: A157215-6				

