



\*CONFERIR MEDIDAS NO LOCAL

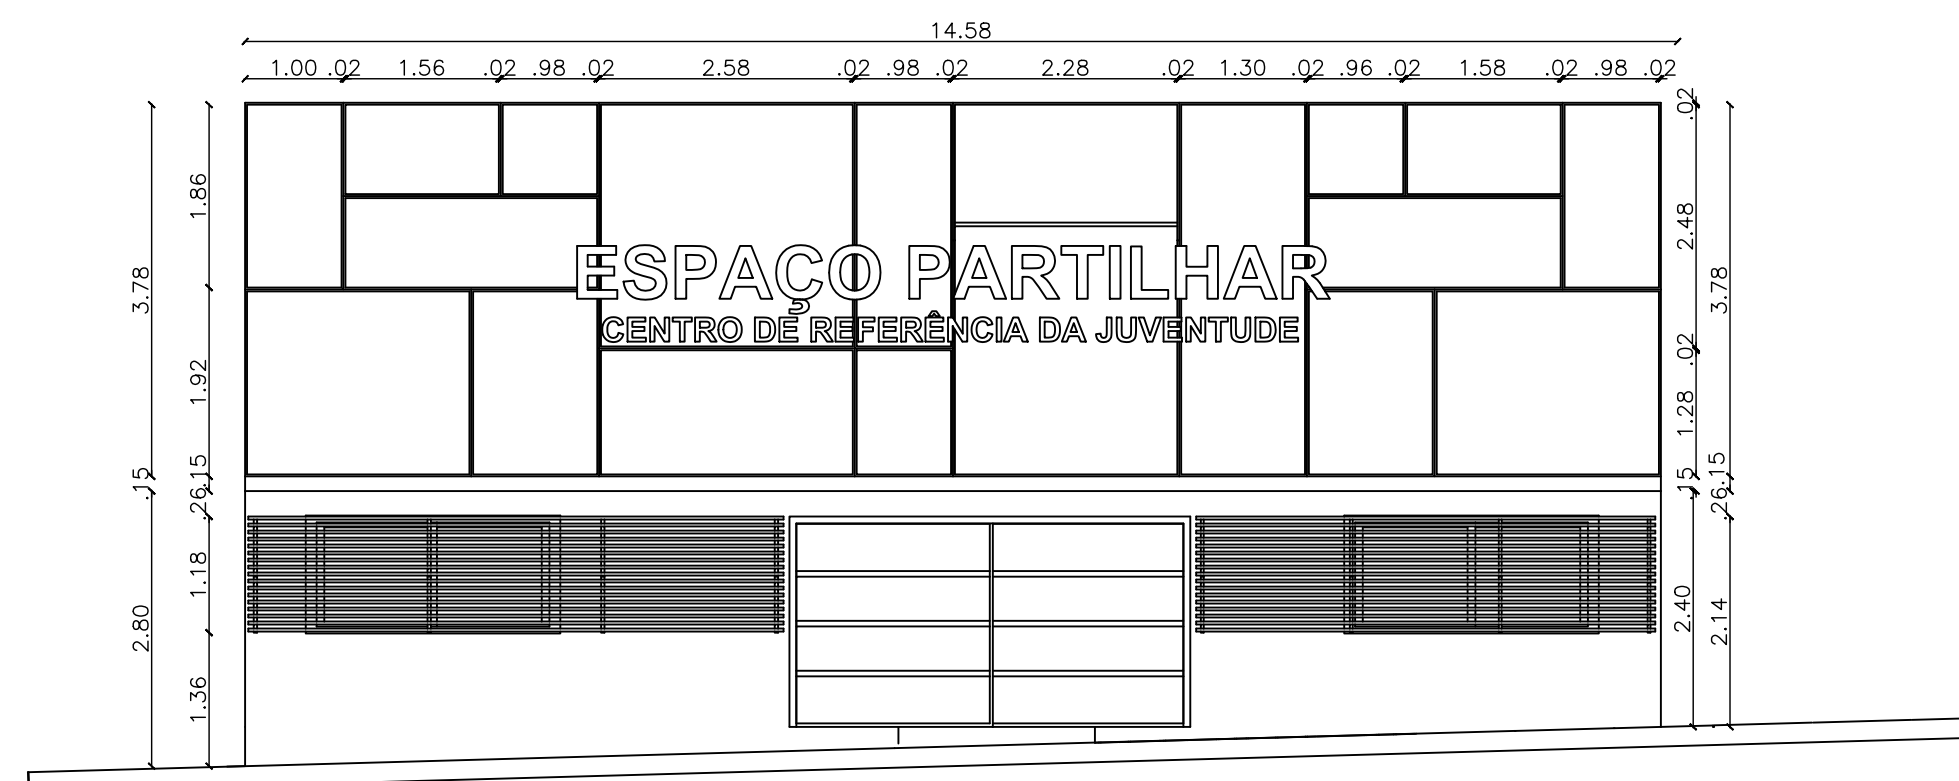

DETALHAMENTO FACHADA  
ESCALA \_\_\_\_\_ 1/100

PREFEITURA MUNICIPAL DE OLIVENÇA		Assunto:Detalhamento Fachada	P04/04	
Endereço: Centro, Olivença, Alagoas.				
Projeto: Reforma Espaço Partilhar Centro de Referência da Juventude		Assinatura:		
		Arquiteta: Ilana Morais Costa CAU: A157215-6		