



\*CONFERIR MEDIDAS NO LOCAL

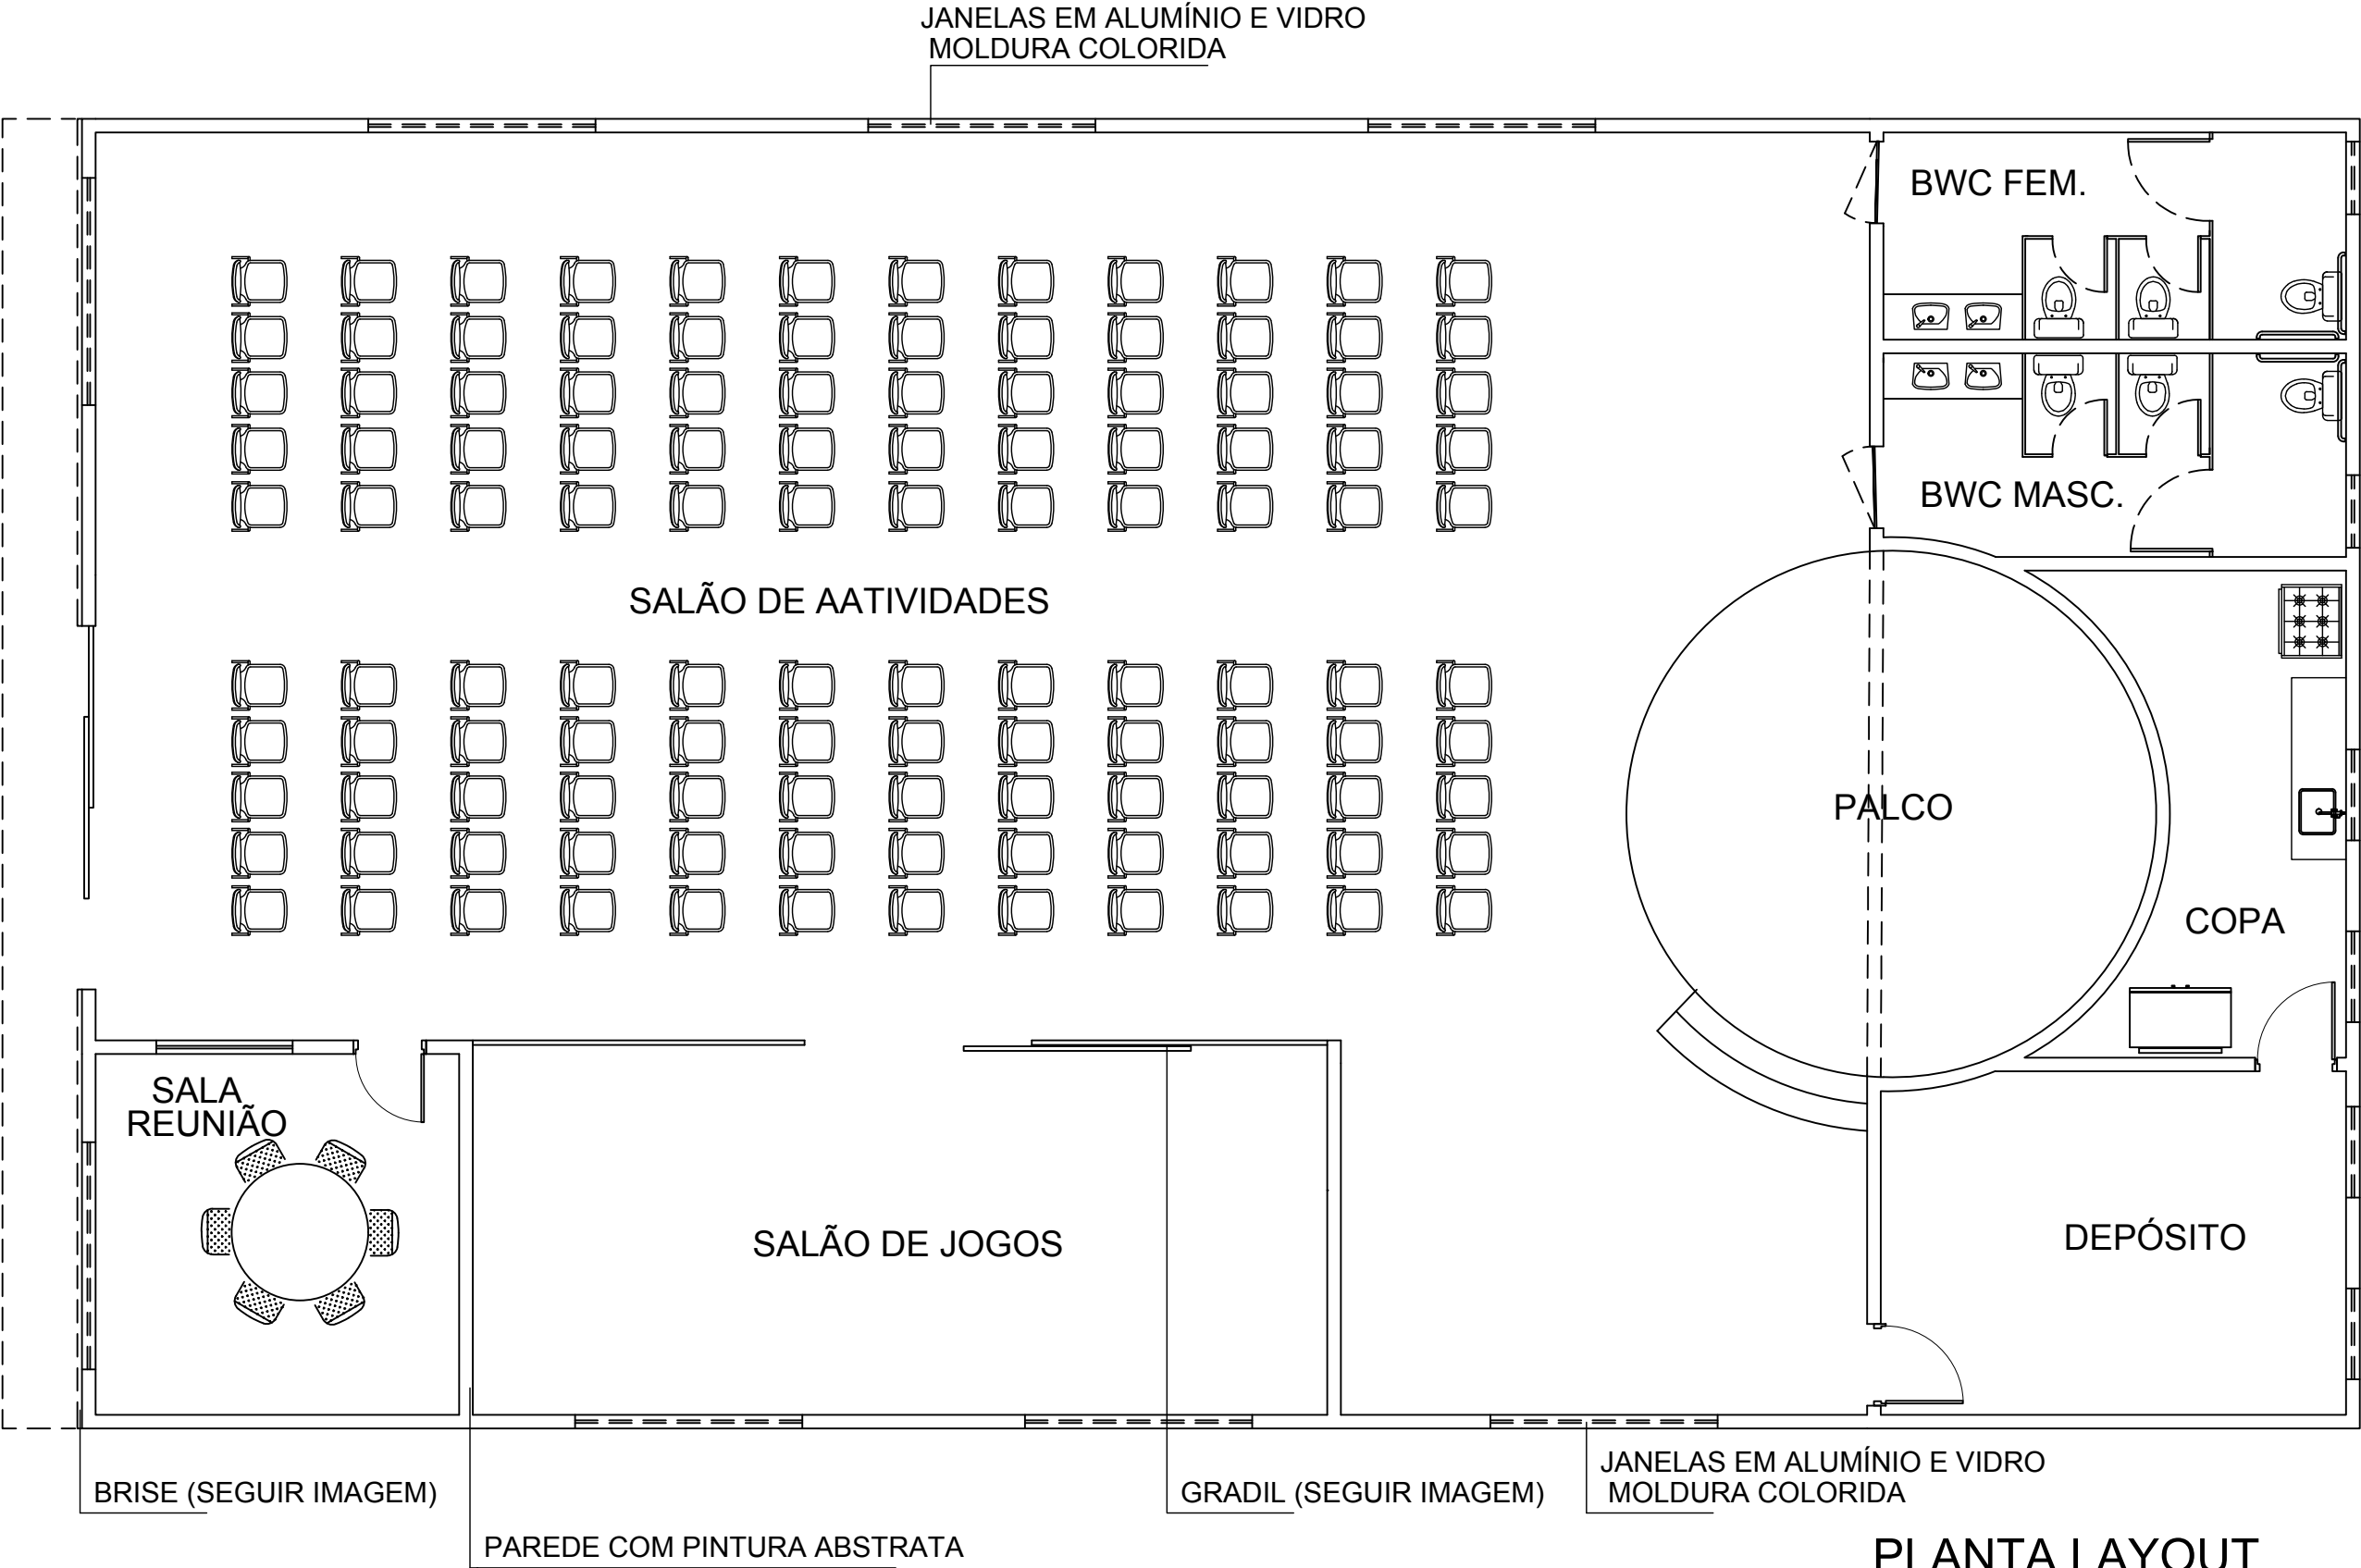

PLANTA LAYOUT  
ESCALA \_\_\_\_\_ 1/100

PREFEITURA MUNICIPAL DE OLIVENÇA	Assunto:Planta Layout		P03/04	
Endereço: Centro, Olivença, Alagoas.	Escala: 1/100	Data: Nov/ 2022		
Projeto: Reforma Espaço Partilhar Centro de Referência da Juventude	Arquiteta: Ilana Morais Costa CAU: A157215-6			

